

The Yard - Dockyard

Basisset


08-04-2020

4792



DURA VERMEER

Waarmaken van ambities

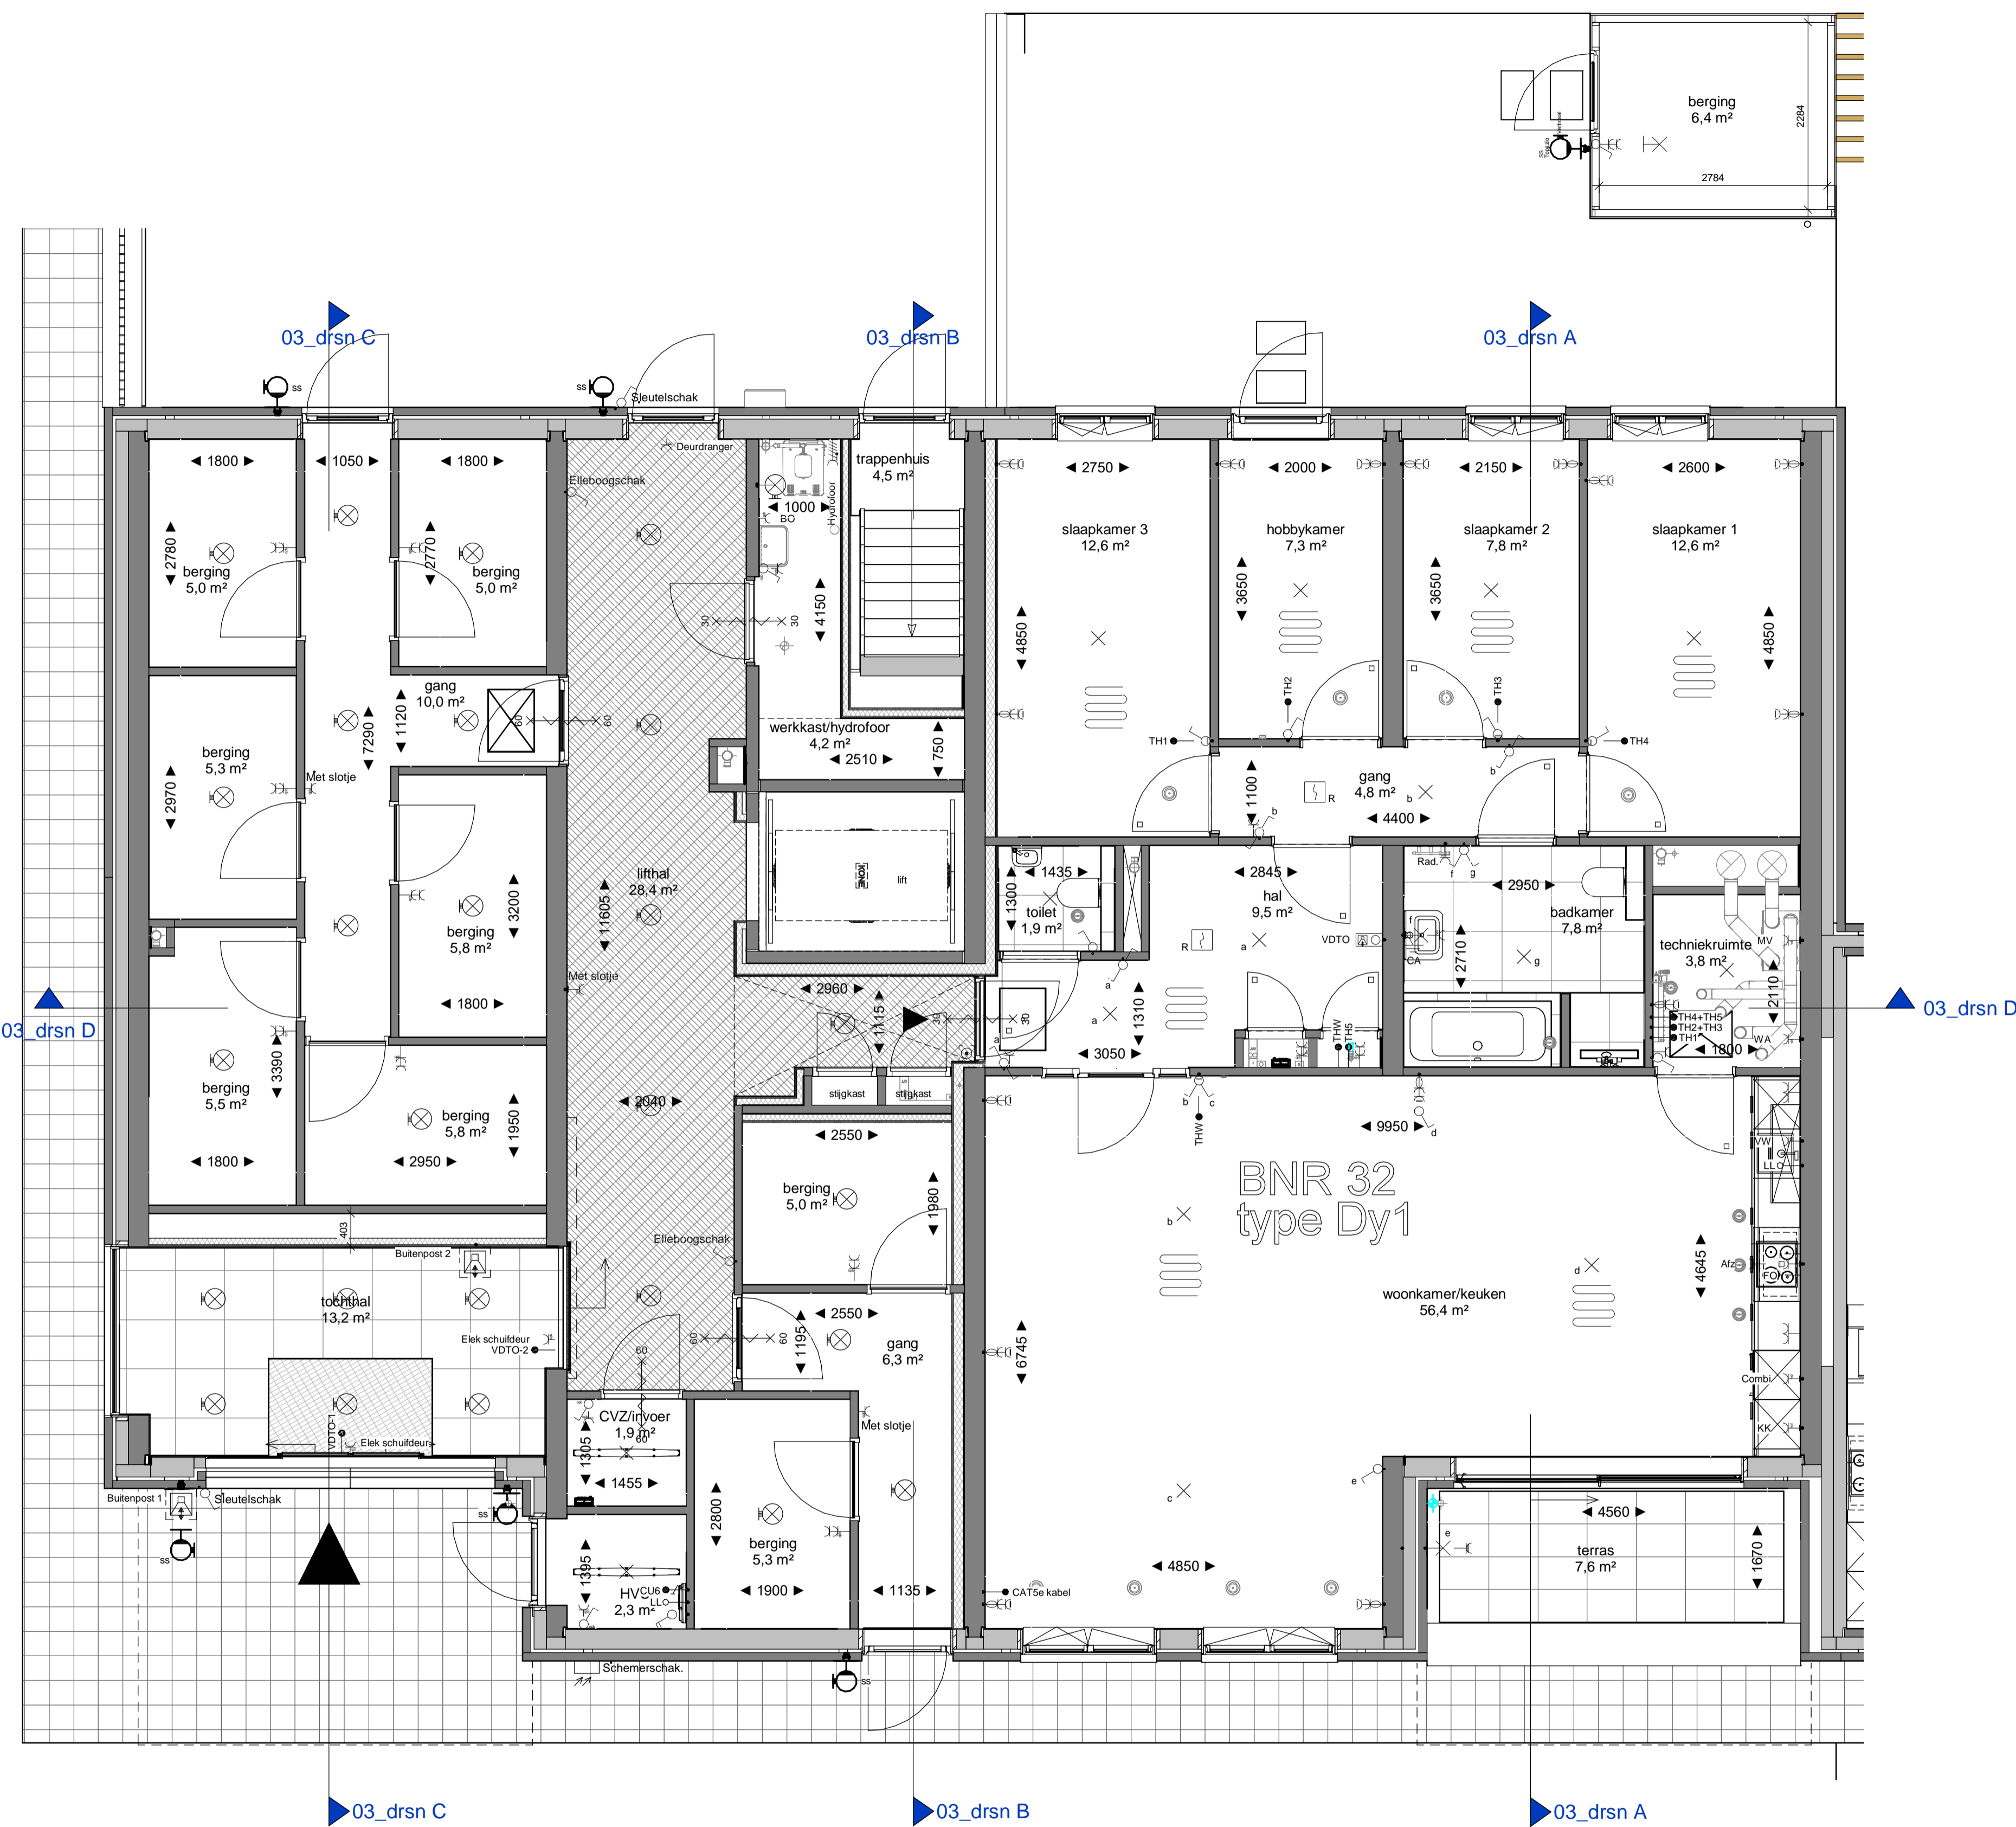

renvooi

algemeen

- de maatvoering en plaatsbepaling van de installatievoorzieningen op deze tekening zijn indicatief, er kunnen geen rechten aan ontleend worden

bouwkundig

KK	koelkast opstelplaats	tel	telefoonaansluiting
WM	wasmachine opstelplaats	wtw	warmte-terug-win installatie
WD	wasdroger opstelplaats	bo	aansluitpunt boiler
WP	warmtepomp	fo	aansluitpunt fornuis
PV	zonnecollectoren	afz	afzuigkap
cai	centrale antenne inrichting	hwa	hemelwaterafvoer
		a	loopdeur / actieve deur
		o	deur zonder bovenlicht
		o+	deur met kierdichting rondom woningtoegang
		▶	
	geïsoleerd vloerluis		

elektra

	schakelaar enkelpolig		wandcontactdoos ge-aard
	schakelaar serie		wandcontactdoos ge-aard dubbel
	schakelaar wissel		wandcontactdoos perilex
	aansluitpunt loos		deurbel
	aansluitpunt		deurbel drucker
	lichtpunt		optische rookmelder
	wandlichtpunt		centraal aardpunt
	PV-converter		videofoon

verwarming

	electrische radiator		meterkast
	vloerverwarmings verdeler		vloerverwarming
th	thermostaat		
cv	centrale verwarming		

ventilatie- en luchtbehandeling

	wtw unit, plattegrond		mechanische ventilatie toe-/afvoerpunt
	wtw unit, aanzicht		

water en fecaliën

	hemelwaterafvoer
--	------------------

DURA VERMEER
Waarmerk van kwaliteit

Dura Vermeer Bouw Zuid West BV
Rotterdam Airportplein 21
3045 AP Rotterdam
Postbus 1986
3000 BZ Rotterdam
Telefoon: (010) 280 85 00
E-mail: dvr-zw@dura-vermeer.nl

tek. nr : **VK-C-100** fase : **Verkoop**

gezien : datum : 08-04-2020

getekend : FC gewijzigd :

afmeting : A1 wijzigingsnummer :

project : **The Yard - Dockyard**

onderdeel: **Plattegrond begane grond**

schaal : 1:50
status : concept
projectnummer : 4732

6-4-2020 16:50:34